





- Vysvětlivky sítí:**
- Sdělovací vedení
 - Nadzemní elektrické vedení
 - Podzemní elektrické vedení
 - Plynovod
 - Vodovod
 - Kanalizace
 - Veřejné osvětlení
- Vysvětlivky terénní úpravy**
- Výškové kóty navržené
 - Vrstevnice stávající
 - Vrstevnice navržené
 - Svahy stávající
- Vysvětlivky sadové úpravy**
- Stávající strom ponechaný listnatý / jehličnatý
 - Výsadba listnatého stromu
 - Výsadba jehličnatého stromu
 - Výsadba keře
 - Výsadba keřových skupin
 - Trávník
 - Vlhkomilné větší trvalky
- Vysvětlivky**
- Katastrální hranice
 - Situace
 - Návrh
 - Mlatová plocha / chodník
 - Dlážděná plocha
 - Povrch plochy kůra
 - Kamenná rovinanina
 - Dřevěné trámy
 - Lavička
 - Lavička okolo stromu



FITNESS PRVKY

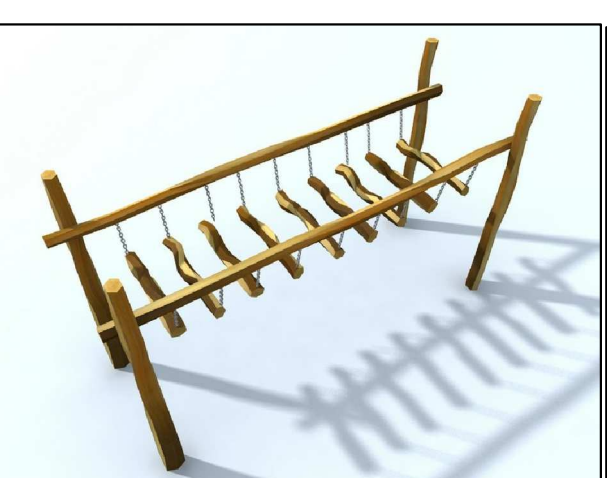

HRAZDA

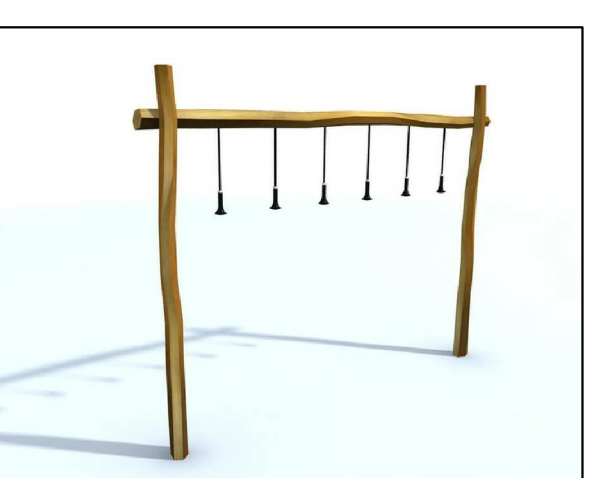


LANOVKA




KLADINA PŘES VODU



HOUPAČKA HNÍZDO

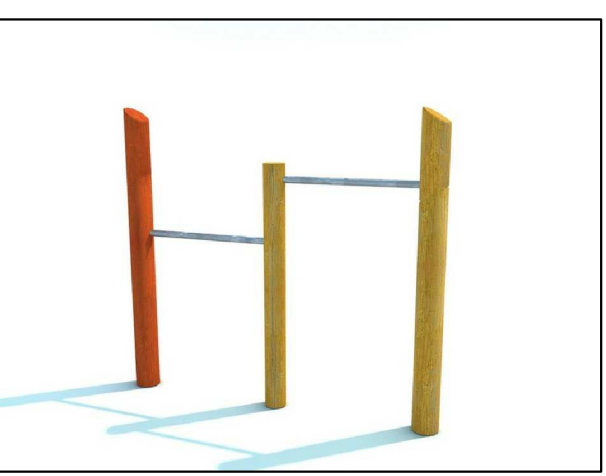

MOSTEK

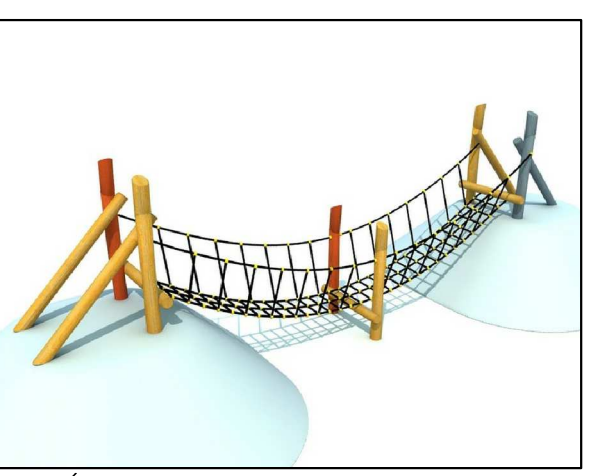

ALTÁN



VÝSADBY



372/2

HLAVNÍ PROJEKTANT		ZODP. PROJEKTANT		VYPRACOVAL		 ZAHRADY PRO RADOST s.r.o. Blešno 12, 503 46, IČ:28816498 Tel.: 604/547141 e-mail: info@zahrady-hladikova.cz www.zahrady-hladikova.cz
ING. LENKA HLADÍKOVÁ		ING. LENKA HLADÍKOVÁ		ING. LENKA HLADÍKOVÁ		
KRAJ: Královéhradecký						SOUBOR 2.2. Návrh.pdf DRUH PD documentace k územnímu souhlasu DATUM červen 2019 FORMÁT BuA4 MĚŘÍTKO 1:250 SOUPRAVA 2.2.
INVESTOR: Obec Adršpach, Horní Adršpach 128, 549 52 Adršpach						
AKCE:						
Návrh obnovy zámeckého parku v Adršpachu						
ODDÍL:						
OBSAH: 2.2. Návrh						