


ÚZEMNÍ PLÁN ADRŠPACH

Změna č. 4

II.2.c. VÝKRES PŘEDPOKLÁDANÝCH ZÁBORŮ PŮDNÍHO FONDU - VÝŘEZ

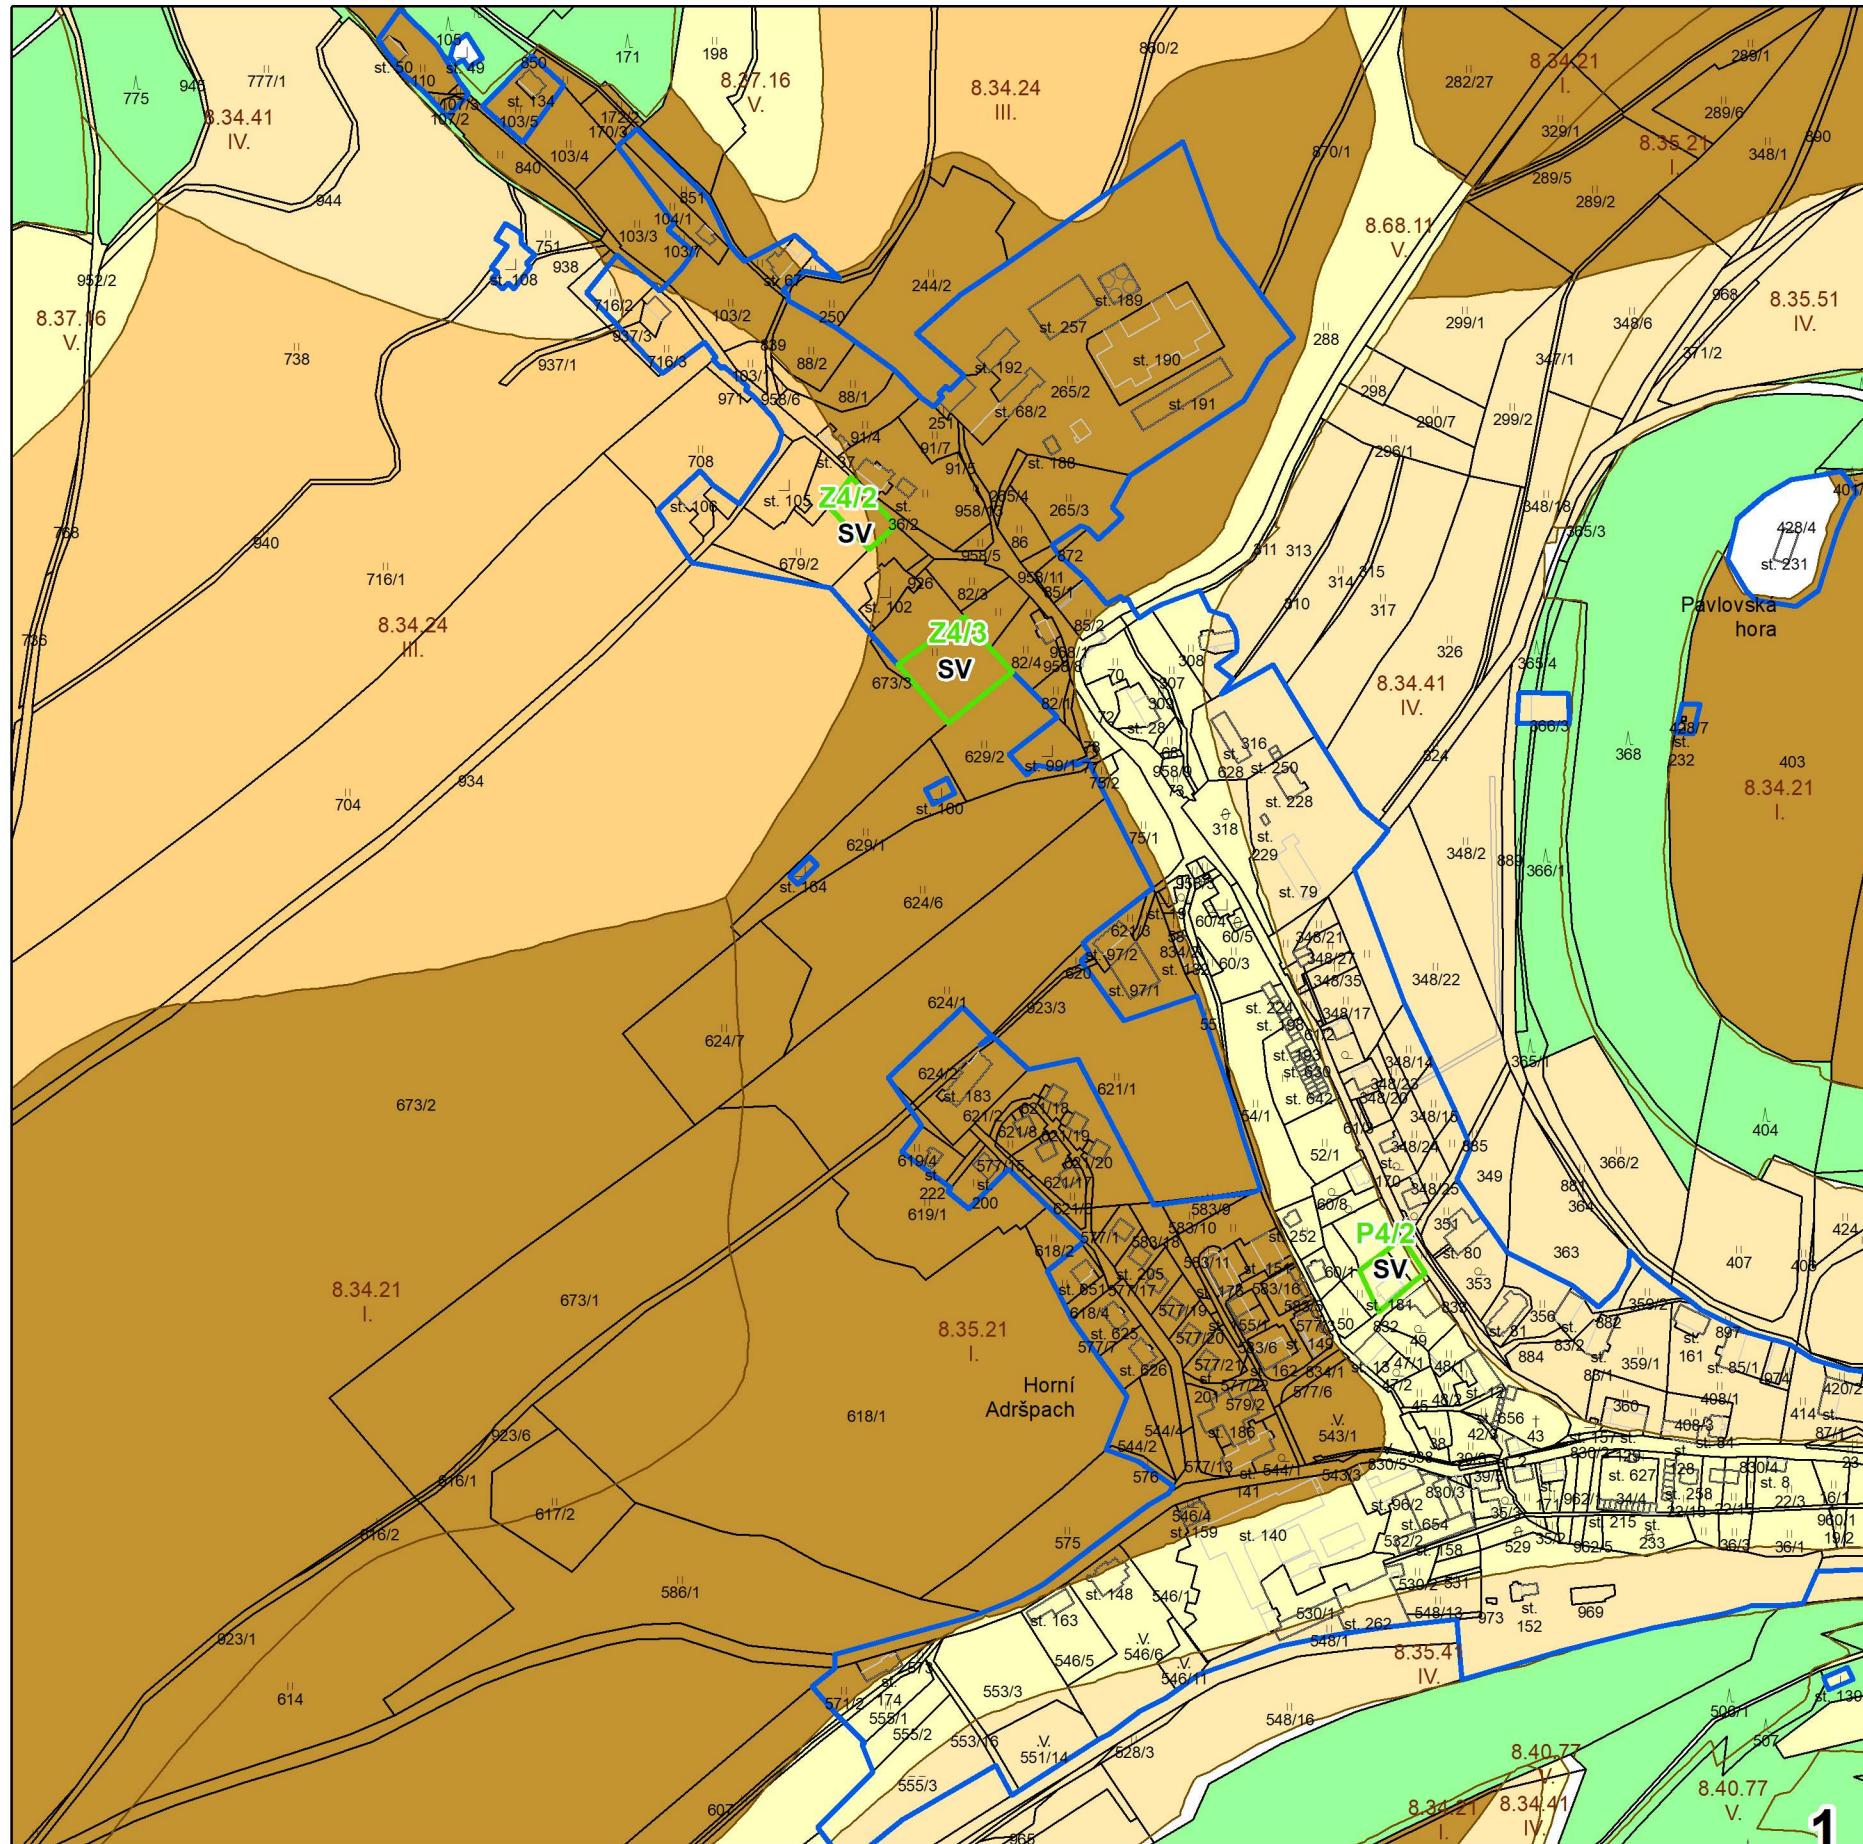

HRANICE

- hranice řešeného území
- hranice katastrálního území
- hranice zastavěného území k 18.6.2019
- záběr půdního fondu²

INVESTICE DO PŮDY


- investice do půdy - plošné odvodnění

ZEMĚDĚLSKÝ PŮDNÍ FOND

- hranice BPEJ
- 8.34.01 kód BPEJ
- I. třída ochrany
- půda I. třídy ochrany
- půda II. třídy ochrany
- půda III. třídy ochrany
- půda IV. třídy ochrany
- půda V. třídy ochrany

PLOCHY LESNÍ

- pozemky určené k plnění funkcí lesa

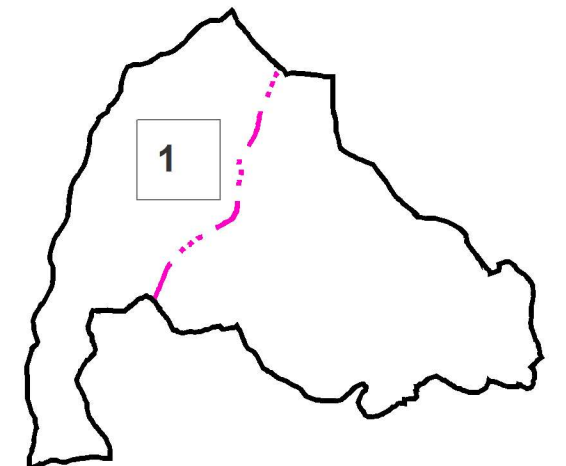

MĚŘÍTKO 1 : 5 000



POZNÁMKA:

- SV** - kód způsobu využití - viz Textová část
- Z4/..** - označení zastavitelné plochy vymezené Změnou č. 4
- P4/..** - označení plochy přestavby vymezené Změnou č. 4
- Bílé plochy podél PUPFL vycházejí z nesouladu dat BPEJ s daty mapového podkladu a v ostatních plochách není BPEJ s třídou ochrany.
- ² Záběr půdního fondu nad rámec Společného metodického doporučení MMR a MŽP (srpen 2013).

ODPOVĚDNÝ ZÁSTUPCE PROJEKTANTA Ing.arch. Alena Koutová	PROJEKTANT kolektiv zhotovitele	SPOLUPRÁCE	 SURPMO, a.s. 110 00 Praha 1 Opletalova 1626/36
OBJEDNATEL/POŘIZOVATEL Obec Adršpach/ Městský úřad Broumov	KRAJ Královéhradecký	OBEC Adršpach	Projektové středisko 500 03 Hradec Králové Třída ČSA 219
Územní plán ADRŠPACH Odůvodnění Změny č. 4			Zakázkové číslo 03811042
			ÚČELOVÝ STUPEŇ ÚPD
			FORMÁT
			PROFESE URB
			DATUM 05/2020
Výkres předpokládaných záborů půdního fondu – výřez			MĚŘÍTKO ČÍSLO
			1 : 5 000 II.2.c.