ÚZEMNÍ PLÁN
ADRŠPACH

Úplné znění po Změně č. 1, 2 a 4

I.2.b.2. VÝKRES TECHNICKÉ INFRASTRUKTURY

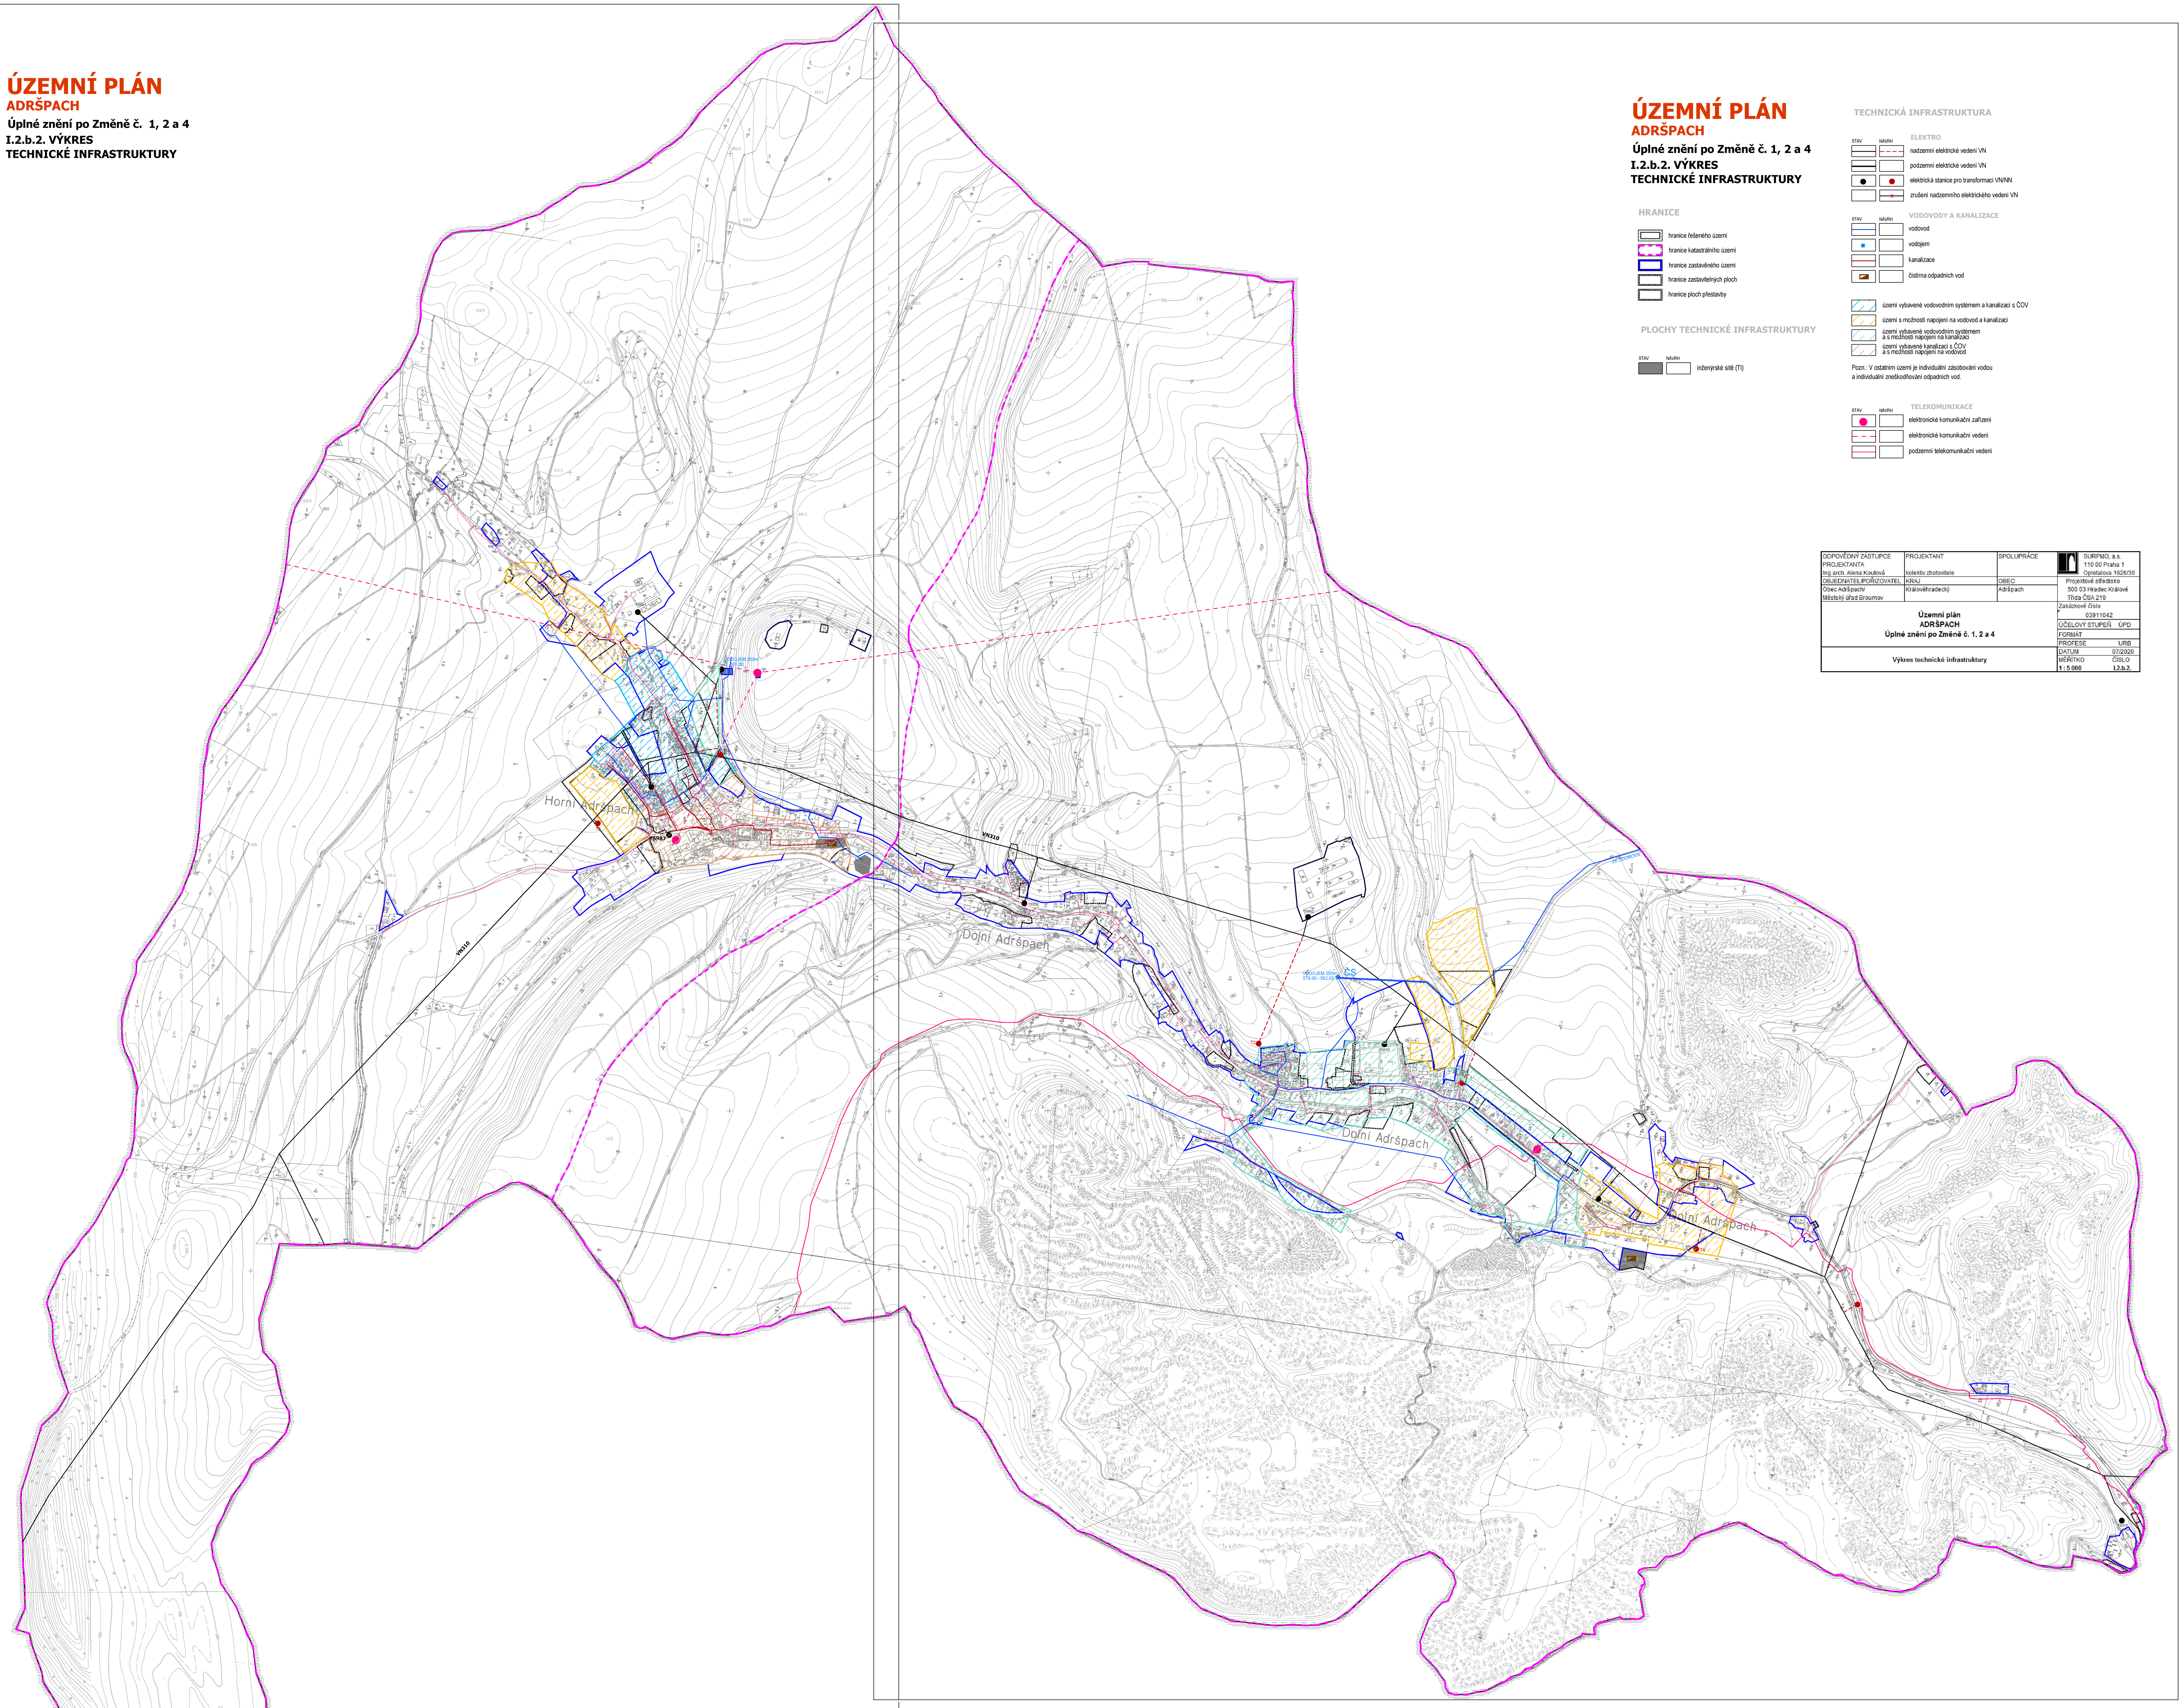

ÚZEMNÍ PLÁN
ADRŠPACH

Úplné znění po Změně č. 1, 2 a 4

I.2.b.2. VÝKRES TECHNICKÉ INFRASTRUKTURY

HRANICE

- hranice řešeného území
- hranice katastrálního území
- hranice zastavěného území
- hranice zastavitelných ploch
- hranice ploch přestavby

PLOCHY TECHNICKÉ INFRASTRUKTURY

STAV | NÁVRH

- inženýrské sítě (TI)

TECHNICKÁ INFRASTRUKTURA

ELEKTRO

STAV | NÁVRH

- nadzemní elektrické vedení VN
- podzemní elektrické vedení VN
- elektrická stanice pro transformaci VN/NN
- zrušení nadzemního elektrického vedení VN

VODOVODY A KANALIZACE

STAV | NÁVRH

- vodovod
- vodojem
- kanalizace
- čistírna odpadních vod

- území vybavené vodovodním systémem a kanalizací s ČOV
- území s možností napojení na vodovod a kanalizaci
- území vybavené vodovodním systémem a s možností napojení na kanalizaci
- území vybavené kanalizací s ČOV a s možností napojení na vodovod

Pozn.: V ostatním území je individuální zásobování vodou a individuální zneškodňování odpadních vod.

TELEKOMUNIKACE

STAV | NÁVRH

- elektronické komunikační zařízení
- elektronické komunikační vedení
- podzemní telekomunikační vedení

ODPOVĚDNÝ ZÁSTUPCE PROJEKTANTA Ing.arch. Alena Koutová	PROJEKTANT kolektiv zhotovitele	SPOLUPRÁCE	SURPMO, a.s. 110 00 Praha 1 Opletalova 1626/36
OBJEDNATEL/POŘIZOVATEL	KRAJ	OBEC	Projektové středisko 500 03 Hradec Králové Třída ČSA 219
Obec Adršpach/ Městský úřad Broumov	Královéhradecký	Adršpach	
Územní plán ADRŠPACH Úplné znění po Změně č. 1, 2 a 4			Zakázkové číslo 03911042
			ÚČELOVÝ STUPEŇ ÚPD
			FORMÁT
			PROFESE URB
Výkres technické infrastruktury			DATUM 07/2020
			MĚŘÍTKO 1 : 5 000
			ČÍSLO I.2.b.2.

ODPOVĚDNÝ ZÁSTUPCE PROJEKTANTA Ing.arch. Alena Koutová	PROJEKTANT kolektiv zhotovitele	SPOLUPRÁCE	SURPMO, a.s. 110 00 Praha 1 Opletalova 1626/36
OBJEDNATEL/POŘIZOVATEL	KRAJ	OBEC	Projektové středisko 500 03 Hradec Králové Třída ČSA 219
Obec Adršpach/ Městský úřad Broumov	Královéhradecký	Adršpach	
Územní plán ADRŠPACH Úplné znění po Změně č. 1, 2 a 4			Zakázkové číslo 03911042
			ÚČELOVÝ STUPEŇ ÚPD
			FORMÁT
			PROFESE URB
Výkres technické infrastruktury			DATUM 07/2020
			MĚŘÍTKO 1 : 5 000
			ČÍSLO I.2.b.2.